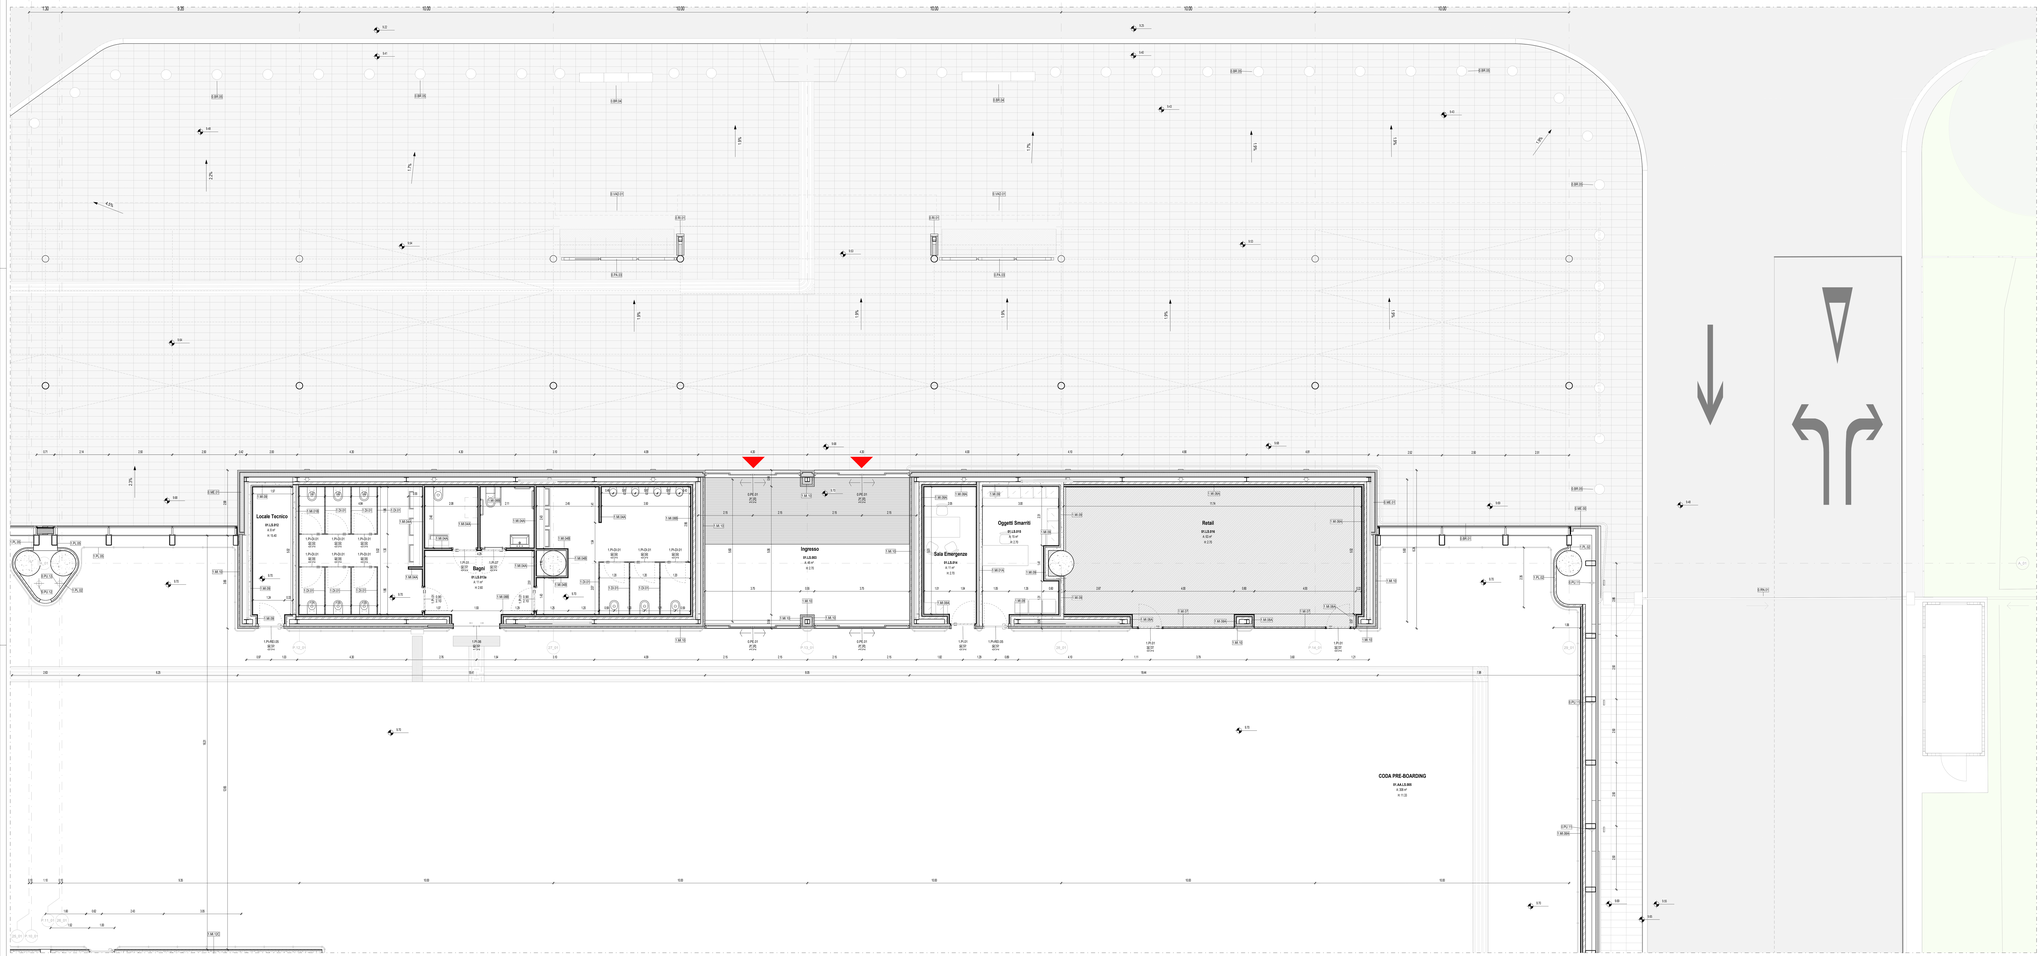

Terminal Partenze - Pianta piano terra quotata - Quadrante C

Scala 1 : 50

PARTIZIONI VERTICALI		PARTIZIONI ORIZZONTALI		INFISSI	
ME	MURATURE ESTERNE	**PT**	PAVIMENTI	**PI**	PORTE INTERNE
MI	MURATURE INTERNE	**MS**	MASSETTI	**PE**	PORTE ESTERNE
DI	DIVISORI	**PN**	PAVIMENTI ESTERNI	**FI**	FINESTRE INTERNE/ESTERNE
PA	PANNELLI	**CO**	COPERTURE	**LU**	LUCERNARI
PL	PLACCATURE			**FC**	FACCIATE CONTINUE
PV	PARETI VETRATE	**CONTROSOFFITTI**			
RI	RIVESTIMENTI	**CS**	CONTROSOFFITTI		
		VL	VELETTE		

ALTRI ELEMENTI

RN	RINGHIERE BALAUSTRE CORRIMANI	**AR**	ARREDI	**BR**	PARACOLPI
		SC	SCALE (Finitura)	**SO**	SOGLIE
PU	PLUVIALI GRONDAIE CANALINE	**OP**	OPERE PREFABBRICATE	**OF**	OPERE IN FERRO
SA	SANITARI	**VE**	AIUOLE / ALBERI	**LV**	TATTILMAPPE

FINITURE

B - Zocolino

B01	Battiscopa ceramico pastato all'interno del locale	
B02	Battiscopa ceramico in dalle pina prevalentemente effetto pietra a rivestito resina	H 100 mm
B03	Battiscopa ceramico in dalle pina prevalentemente effetto cemento a rivestito resina	H 100 mm
B04	Battiscopa ceramico in dalle pina prevalentemente effetto legno a rivestito resina	H 100 mm
B05	Battiscopa ceramico in dalle pina prevalentemente effetto cemento a rivestito cucia	H 100 mm
B06	Battiscopa in legno	H 100 mm

M - Finitura Verticale

T-01	Rivestito e stuccato + tinteggiato lavabile per intero	
T-P-01	Pannelli di rivestimento di legno di qualità con zoccolino	H 100 mm
T-P-02	Pannelli di rivestimento in legno	
P-01	Rivestimento ceramico in dalle pina prevalentemente effetto pietra a tinteggiato chiaro	Dim. 120x60 cm
P-02	Rivestimento ceramico a tinteggiato	

C - Controsoffitto

C-D-01	Doghe in alluminio	Larghezza 60 mm
C-D-02	Doghe in legno	Larghezza 60 mm
C-G-01	Pannelli fibrosi alumina preverniciato	Dim. variabili
C-G-02	Pannelli in lana di legno preverniciato	Dim. variabili
C-G-03	Pannelli modulare REI 120	Dim. 600 x 600 mm
Rustico	Non sono previsti controsoffitti	

P - Pavimentazione

LP-01	Pavimento ceramico in dalle pina prevalentemente effetto pietra a rivestito resina	Dim. 120x60 cm
LP-02	Pavimento ceramico in dalle pina prevalentemente effetto cemento a tinteggiato resina	Dim. 120x60 cm
LP-03	Pavimento ceramico in dalle pina prevalentemente effetto legno a rivestito resina	Dim. 120x60 cm
LP-04	Pavimento ceramico in dalle pina prevalentemente effetto pietra a rivestito chiaro	Dim. 120x60 cm
LP-05	Pavimento ceramico in dalle pina prevalentemente effetto cemento a rivestito cucia	Dim. 120x60 cm
LP-06	Pavimento ceramico in dalle pina prevalentemente effetto pietra a rivestito scura	Dim. 120x60 cm
LP-07	Pavimento in legno	
Rustico	Non sono previste finiture orizzontali	

ARREDI

01_Abaco Locali

N°	Destinazione d'uso	Superficie del locale	Volume Netto (h.2.70 m)
01.AA.LS.001	CIRCOLAZIONE PARTENZE	445.0 m²	5039.2 m³
01.AA.LS.002	HALL PARTENZE	2327.0 m²	25829.3 m³
01.AA.LS.002	HALL PARTENZE	79.2 m²	1174.6 m³
01.AA.LS.005	CODA PRE-BOARDING	308.5 m²	3326.1 m³
01.LS.003	Ingresso	46.0 m²	123.3 m³
01.LS.012	Locale Tecnico	8.3 m²	63.2 m³
01.LS.013a	Bagni	11.5 m²	29.8 m³
01.LS.013b	Bagno Uomini	30.4 m²	79.0 m³
01.LS.013c	Bagno Donne	24.3 m²	63.2 m³
01.LS.013d	Bagno Disabili	5.1 m²	13.1 m³
01.LS.013e	Bagno Famiglia	5.0 m²	13.0 m³
01.LS.014	Sala Emergenze	10.6 m²	28.7 m³
01.LS.015	Oggetti Smarriti	14.6 m²	39.4 m³
01.LS.016	Retail	63.3 m²	170.9 m³
		3379.7 m²	35992.5 m³

01_Abaco delle finiture dei Locali

Destinazione d'uso	N°	Finitura del controsoffitto	Finitura del muro	Finitura del pavimento	Finitura della base
CIRCOLAZIONE PARTENZE	01.AA.LS.001		1.F.01	1.PT.01	1.B.01
HALL PARTENZE	01.AA.LS.002		1.F.01	1.PT.01	1.B.01
HALL PARTENZE	01.AA.LS.002		1.F.01	1.PT.01	1.B.01
CODA PRE-BOARDING	01.AA.LS.005		1.F.01	1.PT.01	1.B.01
Ingresso	01.LS.003	1.CS.02	1.F.01	1.PT.01	1.B.01
Locale Tecnico	01.LS.012	Rustico	1.F.01	1.PT.05	1.B.01
Bagni	01.LS.013a	1.CS.04	1.RI.01	1.PT.04	1.B.00
Bagno Uomini	01.LS.013b	1.CS.04	1.RI.01	1.PT.04	1.B.00
Bagno Donne	01.LS.013c	1.CS.04	1.RI.01	1.PT.04	1.B.00
Bagno Disabili	01.LS.013d	1.CS.04	1.RI.01	1.PT.04	1.B.00
Bagno Famiglia	01.LS.013e	1.CS.04	1.RI.01	1.PT.04	1.B.00
Sala Emergenze	01.LS.014	1.CS.03	1.F.01	1.PT.03	1.B.01
Oggetti Smarriti	01.LS.015	1.CS.03	1.F.01	1.PT.03	1.B.01
Retail	01.LS.016	Rustico	Rustico	Rustico	Rustico

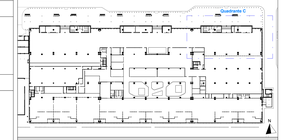

LEGENDA GRAFICA

- QUOTA FINITO PIANTA
- QUOTA FINITO SEZIONE
- ASSE STRUTTURALE
- DIMENSIONE LINEARE
- LINEA DOGANALE
- LINEA DI PENDENZA
- Nome Locale
- Numero Locale
- Superficie
- Altezza non definita
- Finitura Locale
- ETICHETTA PORTE dimensione netta
- ETICHETTA MURI
- INDICAZIONE INGRESSO
- INDICAZIONE NORD

Gli elementi campiti in arancione sono previsti in progetto ma esclusi in appalto.

Area non soggetta ad intervento
Locali esclusi dall'intervento in appalto

Area a rustico
Locali non ultimati/rifiniti a rustico

Pavimentazione esistente
Per: esclusa dall'intervento in appalto

CAPOSALDO FISSO

CAPOSALDO FISSO: N15 4307454.7332; E/O 607969.8611; QUOTA ALTIM: 9.00

1m 2m 5m 10m

N.B.: Gli arredi in pianta sono indicativi degli ingombri - riferisi alle schede arredi per gli elementi che fanno parte del progetto

N.B. Per la definizione di tutti gli elementi strutturali ed impiantistici si rimanda ai relativi elaborati

ENAC
Ente Nazionale per l'Aviazione Civile

AEROPORTO CIVILE DI LAMEZIA TERME (CZ)

SACAL

LOTTO L1 - Sviluppo aerostazione passeggeri
CUP: H94C22000030009

LOTTO L2 - Interventi per la security e la digitalizzazione
CUP: H86C22000280002

LOTTO L6 - Potenziamento delle reti di sottosevizi e impianti tecnologici
CUP: H94C22000030009

PROGETTO ESECUTIVO

LOTTO 1

ARCHITETTURA - STATO DI PROGETTO - AMBITO 01
Terminal Partenze - Pianta piano terra - Quadrante C

GRUPPO DI PROGETTAZIONE
Raggruppamento Temporaneo di Professionisti

Direttore Tecnico e Responsabile integrazione prestazioni specialistiche: Ing. Filippo Bruno
Direttore Tecnico: Ing. Antonio Ferrara
Progettazione strutture: Ing. Alessandro Cancellieri
Project Manager: Ing. Emanuele Palma
RUP ed Coordinatore: Ing. Ivan Bilotta

Direttore Tecnico: Ing. Gianfabrizio Panetti
Progettazione Specialistica Impianti:
Ing. Fabio Ciarlo
P.I. Daniele Tagliaferri
Ing. Enrico Fazzolaretti

Direttore tecnico e responsabile strutturale
Ing. Gianluca Valente
Responsabile Progettazione strutture
Ing. Matteo Pagnotti

Direttore tecnico ing. Alessandro Carlos Remigio Valle
Responsabile esterno di Integrazione
Ing. Paolo Tore Calistrin

CODICE ELABORATO													REVISIONE		
Fase	Lotto	Ambito	Disciplina	Tipo	Numero	Rev	Scala	Id					Id	Data	Descrizione
E	L1	01	ARC	PI	10	A	1:50	Ad							

NOME FILE: AB15P-E-L1-01-ARC-PI-10-A.dwg

REDAZIONE: M.D. VALLE 3.0

Visto del Committente: **Società Aeroportuale Calabrese S.p.A.**

INTERVENTO FINANZIATO DALL'ENTE DEL
Contratto Istituzionale di Sviluppo
"CIS VALLE"

IL RESPONSABILE DEL PROCEDIMENTO
Ing. Ferdinando Sarasso

IL POST HOLDER DI AREA
OPERATIONAL SERVICES MANAGER: Emilio Pianta
FACILITIES SUPPORTING MANAGER: Sabrina Miles
PM PROGETTAZIONE: Ferdinando Sarasso

Approvazione **ENAC:**